


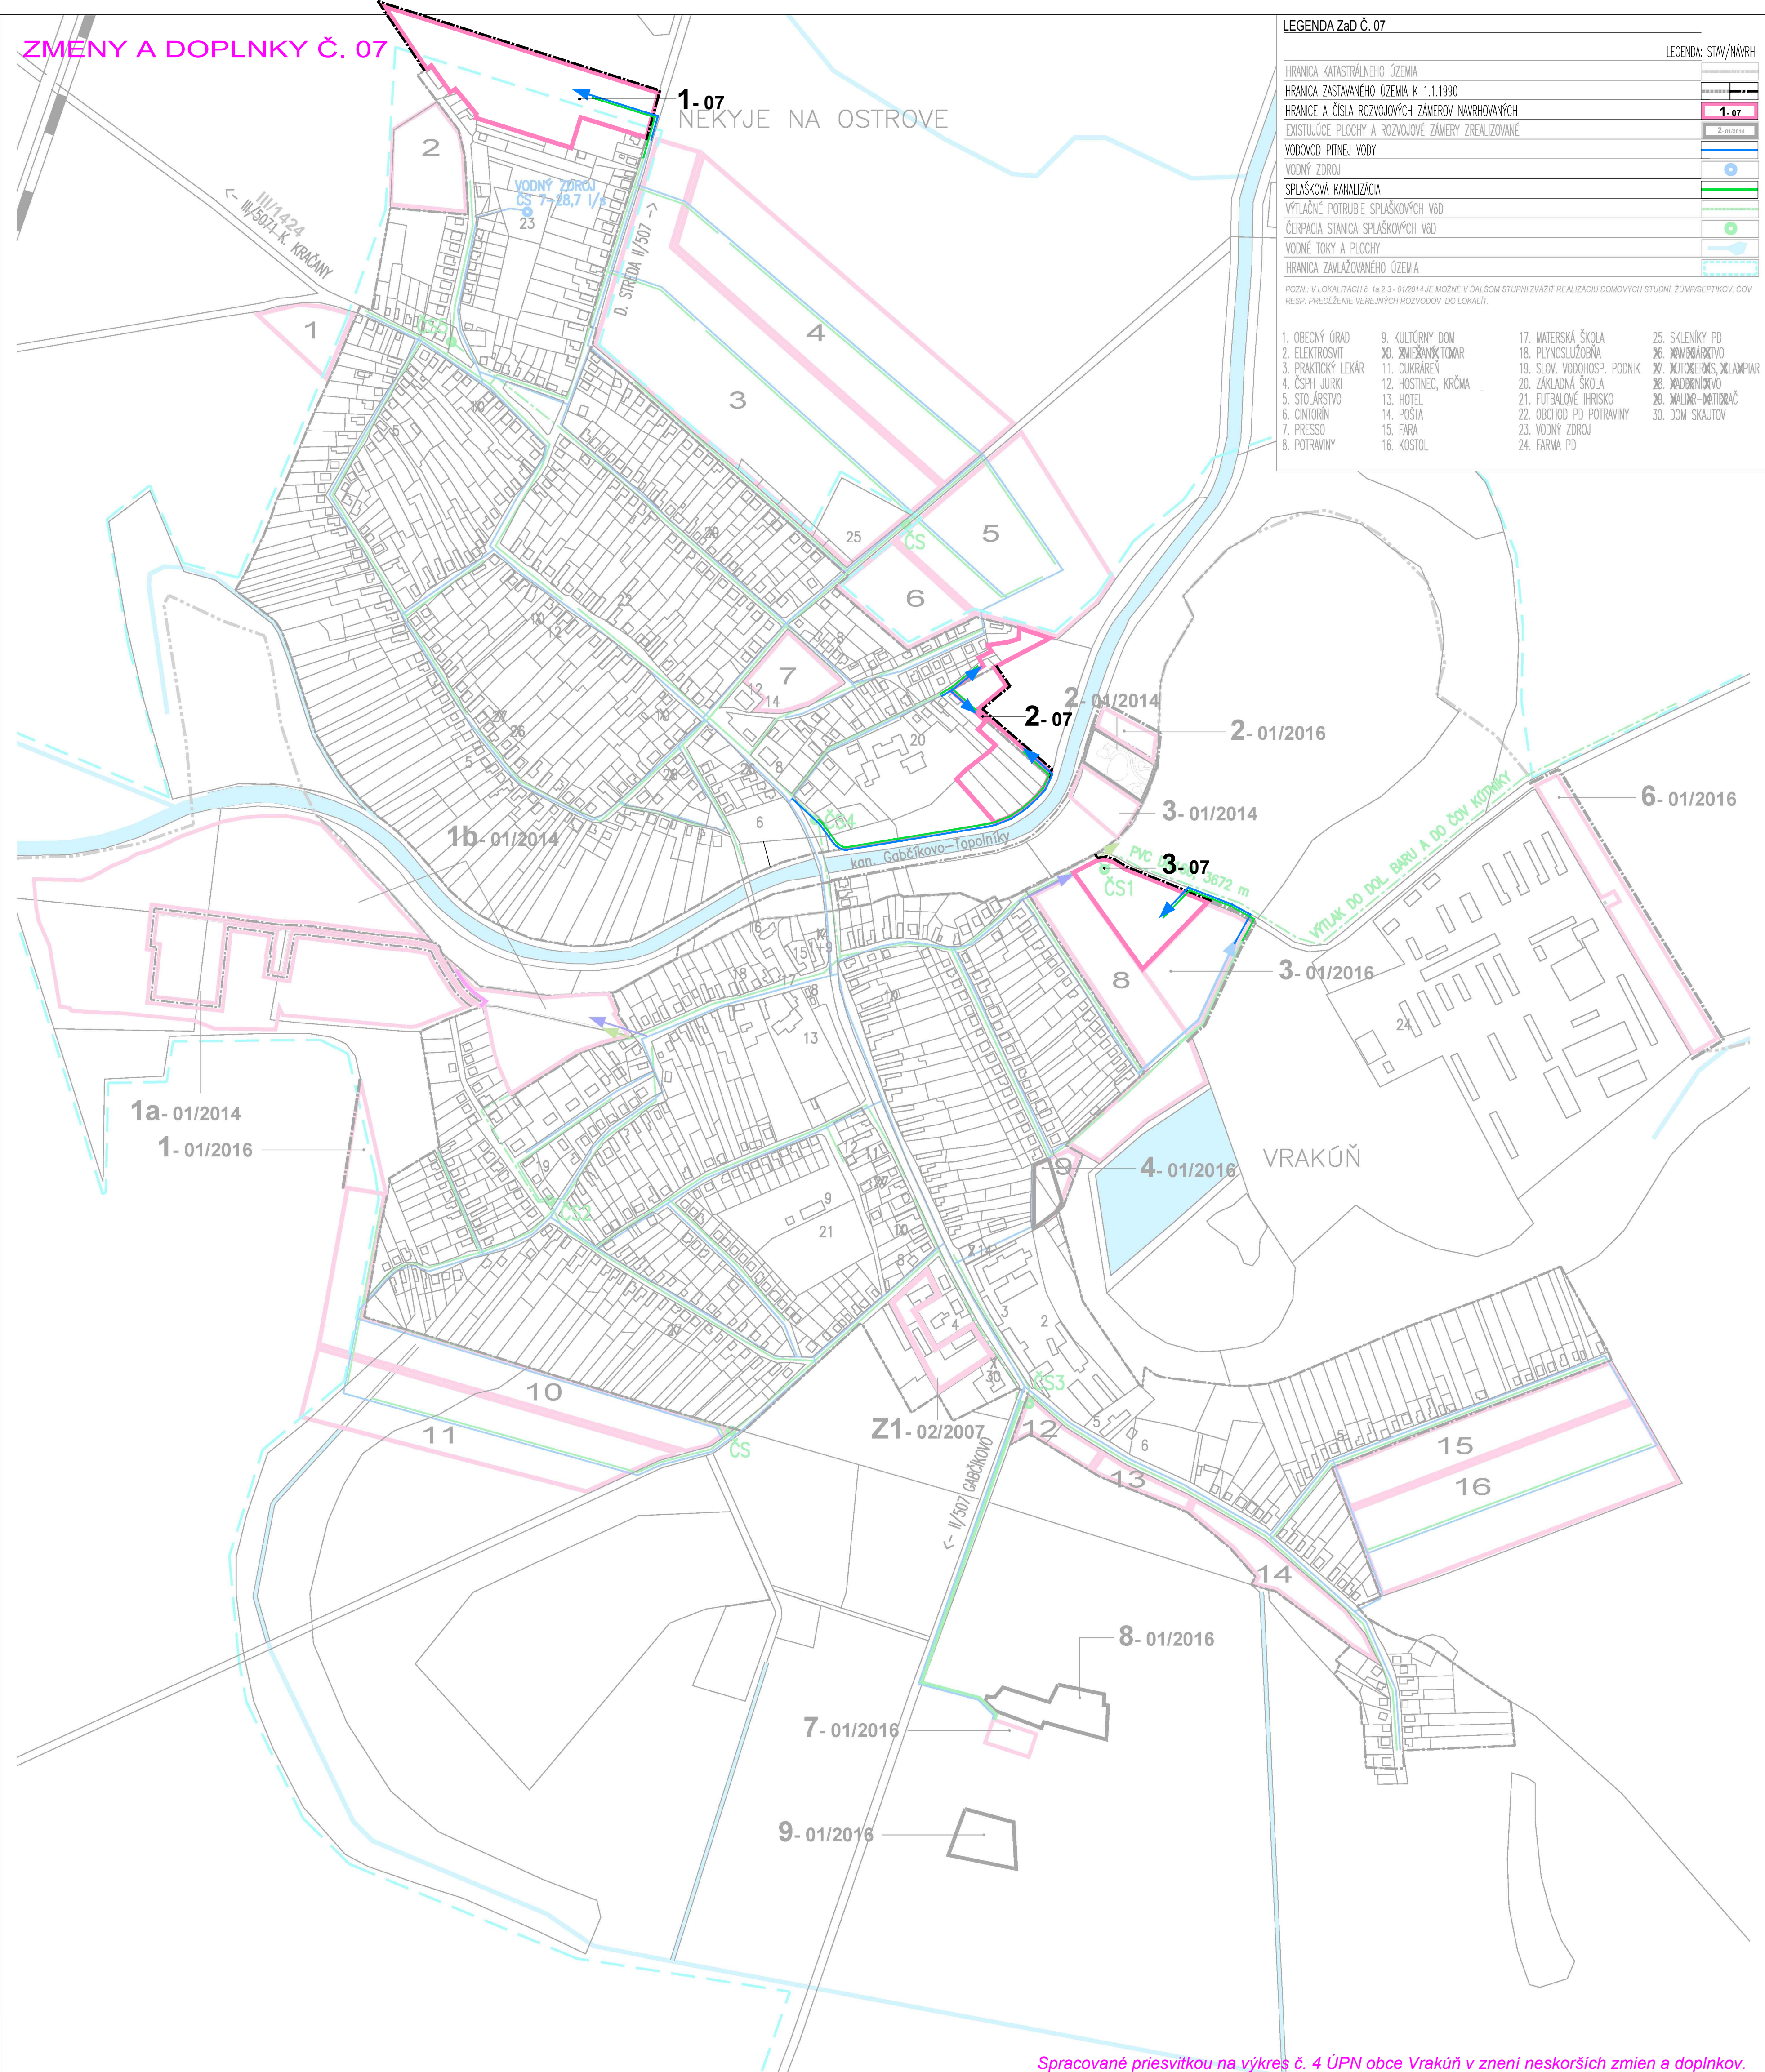

ZMENY A DOPLNKY Č. 07



LEGENDA ZaD Č. 07		LEGENDA: STAV/NAVRH	
HRANICA KATASTRÁLNEHO ÚZEMIA			
HRANICA ZASTAVANÉHO ÚZEMIA K 1.1.1990			
HRANICE A ČÍSLA ROZVOJOVÝCH ZÁMEROV NAVRHOVANÝCH			
EXISTUJÚCE PLOCHY A ROZVOJOVÉ ZÁMERY ZREALIZOVANÉ			
VODOVOD PITNEJ VODY			
VODNÝ ZDROJ			
SPLAŠKOVÁ KANALIZÁCIA			
VÝTLAČNÉ POTRUBIE SPLAŠKOVÝCH VŮD			
ČERPACIA STANICA SPLAŠKOVÝCH VŮD			
VODNÉ TOKY A PLOCHY			
HRANICA ZAVLAŽOVANÉHO ÚZEMIA			
POZN.: V LOKALITÁCH 6. 1a. 2. 3. - 01/2014 JE MOŽNÉ V ĎALŠOM STUPNI ZVÁŽIť REALIZÁCIU DOMOVÝCH STUĐNÍ, ZÚPRAŠEPTKOV, ČOV, RESP. PREDĽŽENIE VEREJNÝCH ROZVODOV DO LOKALIT.			
1. OBECNÝ ÚRAD	9. KULTÚRNY DOM	17. MATERSKÁ ŠKOLA	25. SKLENÍKY PD
2. ELEKTROSVIT	10. ZMIEŠANÝ TŮMAR	18. PLYNOSLUŽOBNA	26. NÁMESTOARISTVO
3. PRAKTICKÝ LEKÁR	11. CUKRÁREŇ	19. SLOV. VODOHOSP. PODNIK	27. MOTOBEREVS. MLAMPIAR
4. ČSPH JURKI	12. HOSTINEC, KRČMA	20. ZÁKLADNÁ ŠKOLA	28. NADBERNORVO
5. STOLÁRSTVO	13. HOTEL	21. FUTBALOVÉ IHRISKO	29. MALÍR-MATÍBRAČ
6. CINTORIN	14. POŠTA	22. OBCHOD PD POTRAVINY	30. DOM SKAUTOV
7. PRESSO	15. FARA	23. VODNÝ ZDROJ	
8. POTRAVINY	16. KOSTOL	24. FARMA PD	